Richwood Branch Of Ottawa Run
Improvement #255
Plat showing Territory Assessed

A.S. Monty Engineer — Marysville Ohio — W.P. Leightler Asst Eng.

Ottawa St. — 100 Ft. W. — 428 — 75 Ft. W. — Romsford St. — 428 — 75 Ft. W. — Hollins St.

Middletown Pike

Powers Chapel

Ross Rhs

Gravel Road

Mary Gardner 2.00 A.

A.D. Kinsey 2.48 A.

Troy Sibey 1 A.

W.P. Jones 1 A.

50 Ft. W.

Clara J. Graham 3 A.

T. J. Allen

M. W. 4 A.

A. Worl 50 A.

Hill 1 A.

Lafayette Sibey Hrs. 3.50 A.

Ryan Coy 5 A.

State of Ohio (E. Randall) 2 A.

Jason Case 2 A.

Aylas Sabine.

S. Snow 120 — 2.88 A.

G.W. Hamsley

Middletown Pike

Caroline Woods 30 A.

Geo. B. Hamilton (Samuel Ayres) 104 A

Wm. K. Coy 77 A.

40 A. Wm. H.

T. & Hopkins

Hoskins

Lawrence 70 A.

Pike

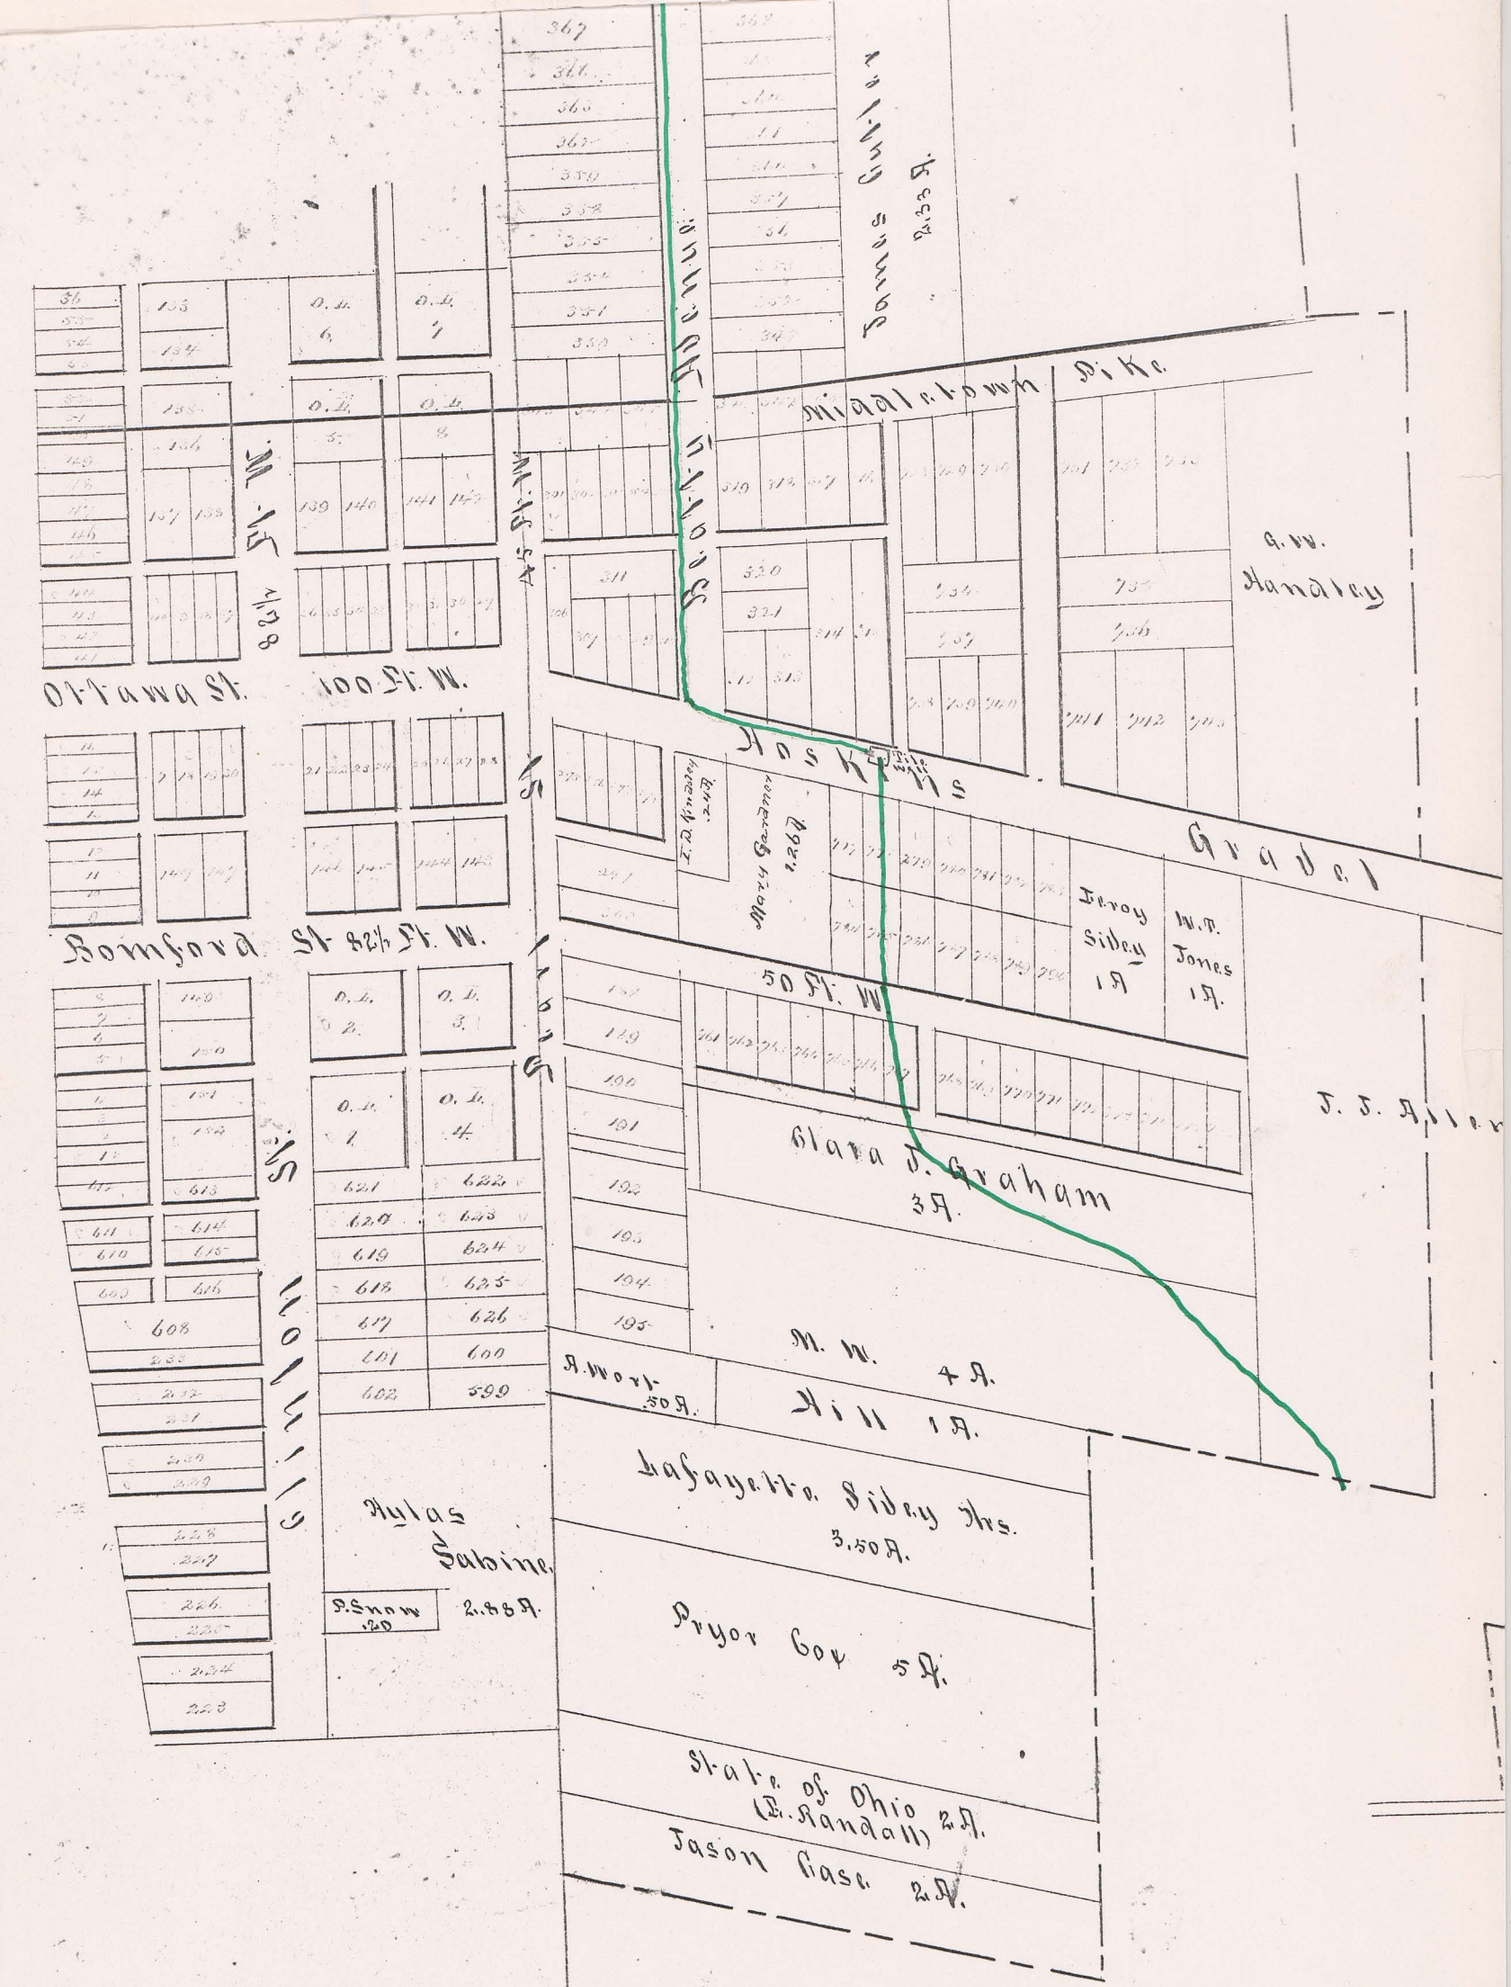
Richwood Branch of Ottawa
Improvement #255
Plat showing territory Assessed
R.S. Morry Engineer
Marysville Ohio
Middletown Pike
Ottawa St.
Romsford St.
Mill St.
Main St.
Rosekrans
Gravel
James Gulliver
2.33 A.
Mary Gardner
1.26 A.
Leroy Sibey
1 A.
W.T. Jones
1 A.
Clara J. Graham
3 A.
N. W. 4 A.
Hill 1 A.
A. Worl- 50 A.
Lafayette Sibey Hrs.
3.50 A.
Pryor Cox 5 A.
State of Ohio 2 A.
(E. Randall)
Jason Case 2 A.
Rylas Sabine
P. Snow 2.88 A.
50 Ft. W
100 Ft. W.
G.W. Handley
T. S. Miller

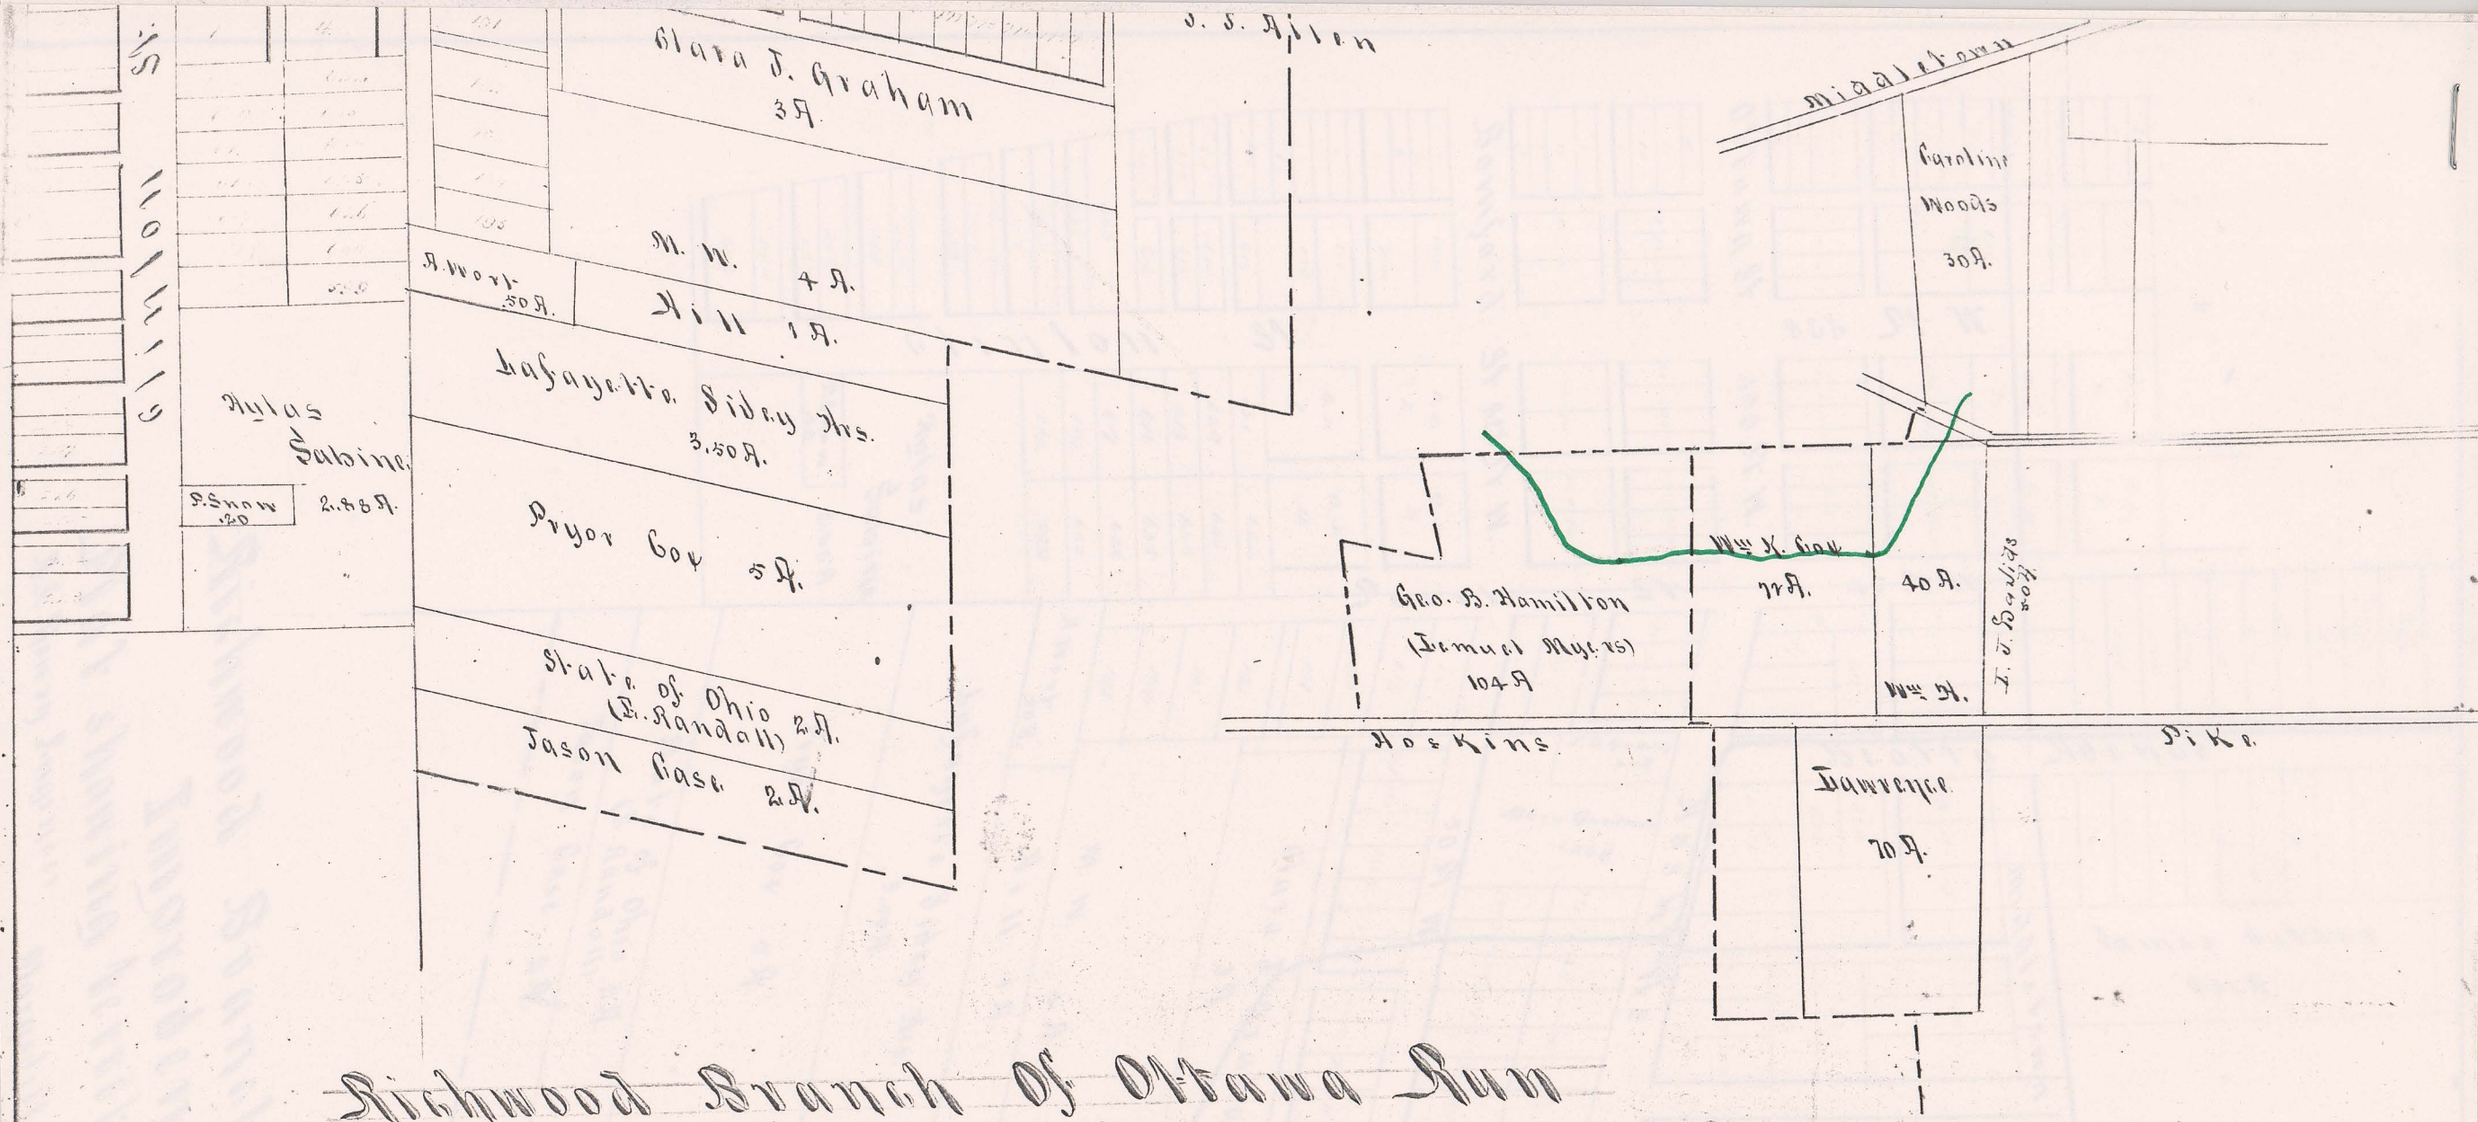

Richwood Branch Of Ottawa Run
Improvement No. 255
Plat showing territory Assessed

R.S. Rowry Engineer Marysville Ohio W.P. Reightler Asst Eng.